


# PIWNICA

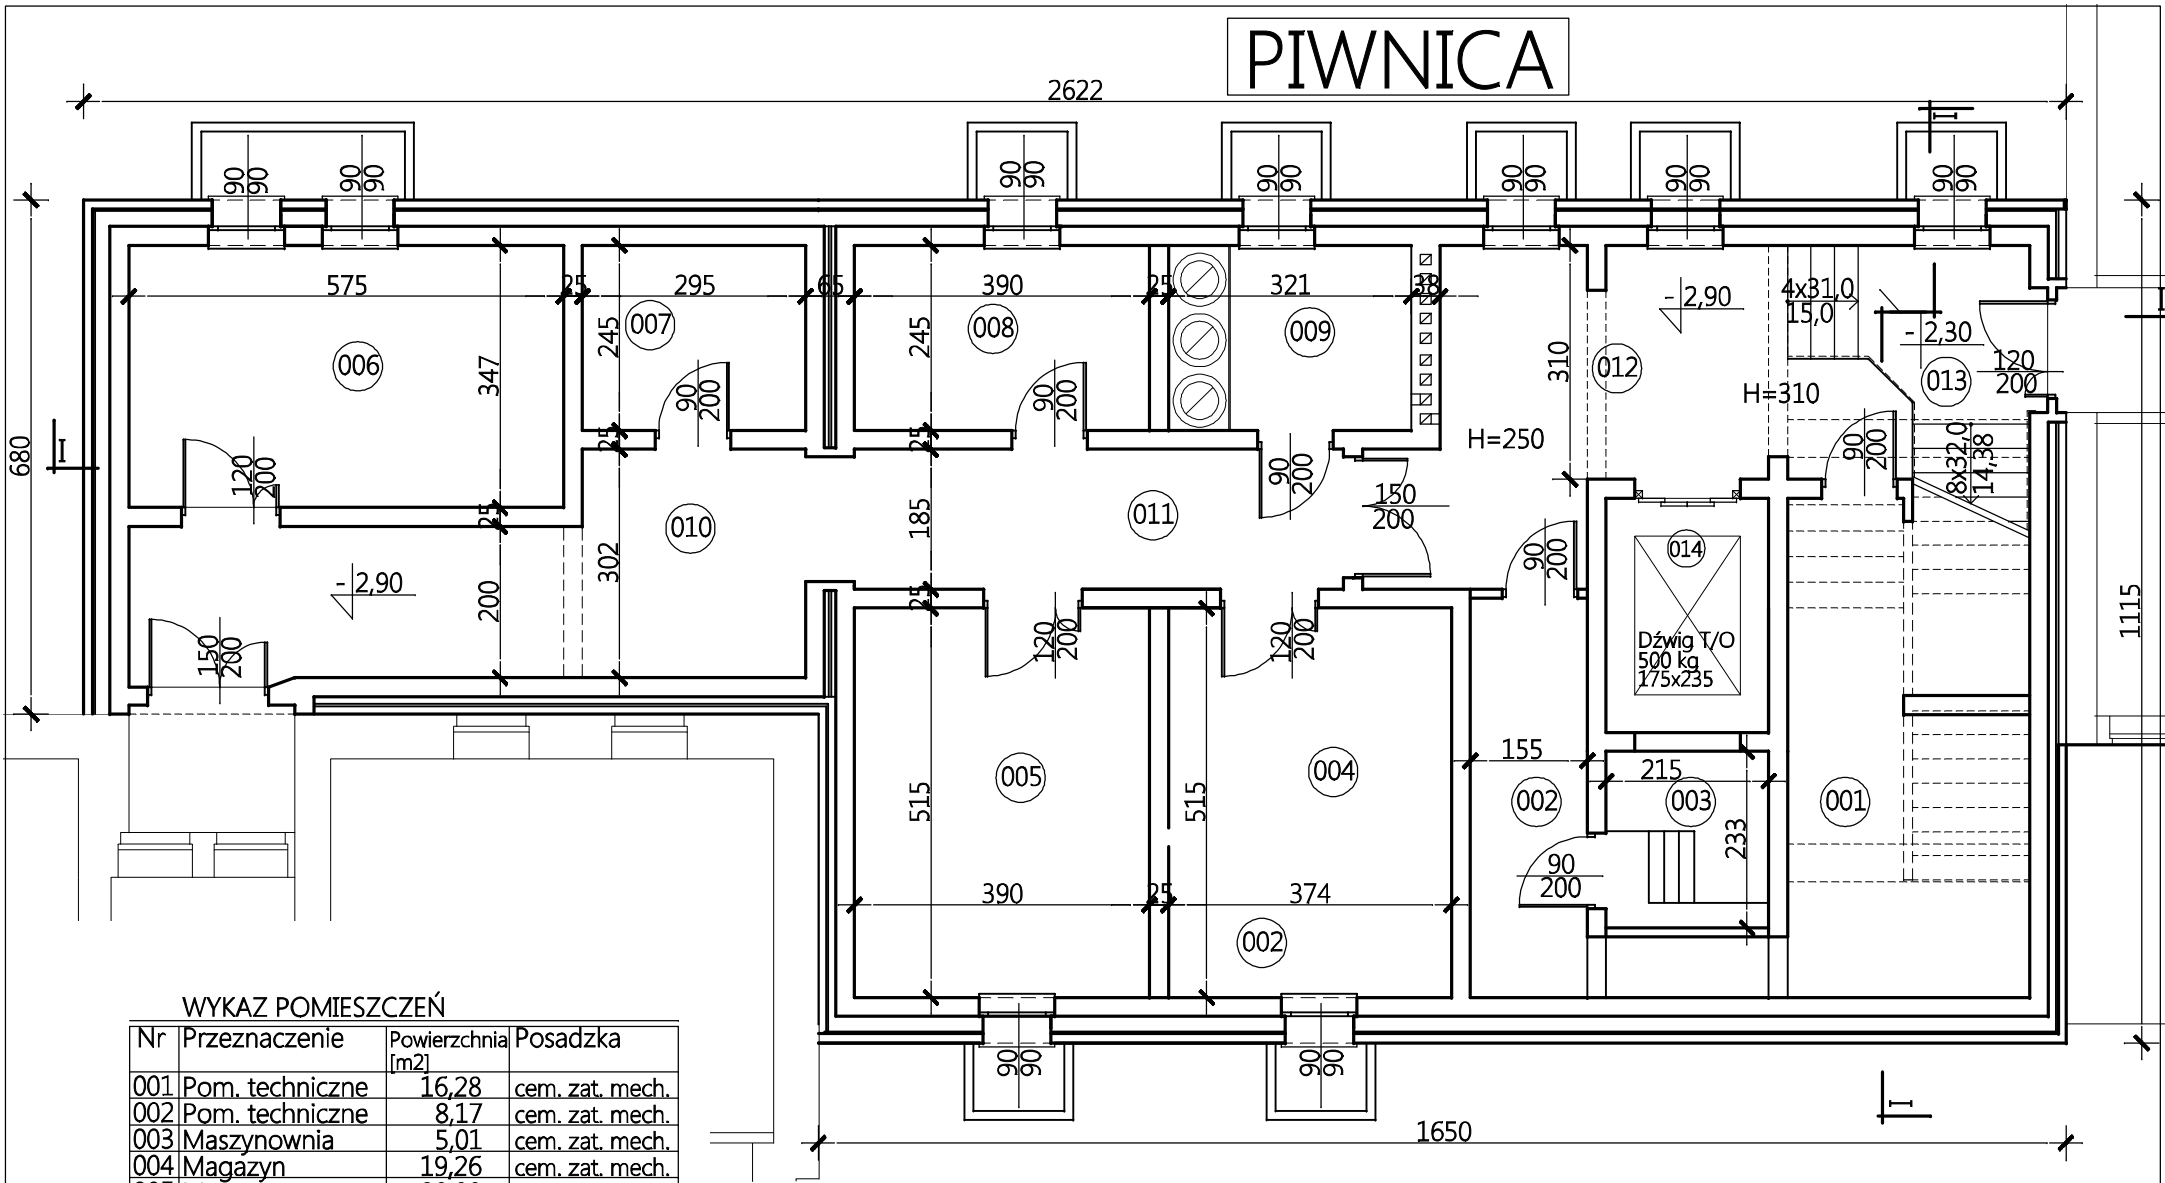

WYKAZ POMIESZCZEŃ

Nr	Przeznaczenie	Powierzchnia [m <sup>2</sup> ]	Posadzka
001	Pom. techniczne	16,28	cem. zat. mech.
002	Pom. techniczne	8,17	cem. zat. mech.
003	Maszynownia	5,01	cem. zat. mech.
004	Magazyn	19,26	cem. zat. mech.
005	Magazyn	20,09	cem. zat. mech.
006	Magazyn	19,95	cem. zat. mech.
007	Pom. gosp.	7,23	cem. zat. mech.
008	Pom. porządkowe	9,56	cem. zat. mech.
009	Pom. techniczne	5,86	cem. zat. mech.
010	Korytarz 1	20,91	cem. zat. mech.
011	Korytarz 2	11,99	cem. zat. mech.
012	Hall - Korytarz 3	21,34	cem. zat. mech.
013	Klatka schodowa	15,57	Wykł. PCV ob.
014	Szyb windy	6,67	cem. zat. mech.
	Razem	187,89	

Obiekt budowlany	Budynek Służby Zdrowia - Centrum Krwiodawstwa	Nr rysunku: <b>A-1</b>			
Adres	Regionalne Centrum Krwiodawstwa i Krwiolecznictwa Zielona Góra ul. Zyty 21				
Nazwa Inwestycji	Budowa budynku Działu Laboratoryjnego dla Centrum Krwiodawstwa wraz z rozbiórką istniejącego budynku	Skala: <b>1:100</b>			
Tytuł rysunku	<b>Rzut Piwnicy</b>				
	Imię i nazwisko	Specjalność	Nr uprawnień	Data	Podpis
Projektant	mgr inż. Krzysztof Świątek	konstrukcyjno-budowlana	24/2002/Gw	5.10.21	