


1 PIĘTRO

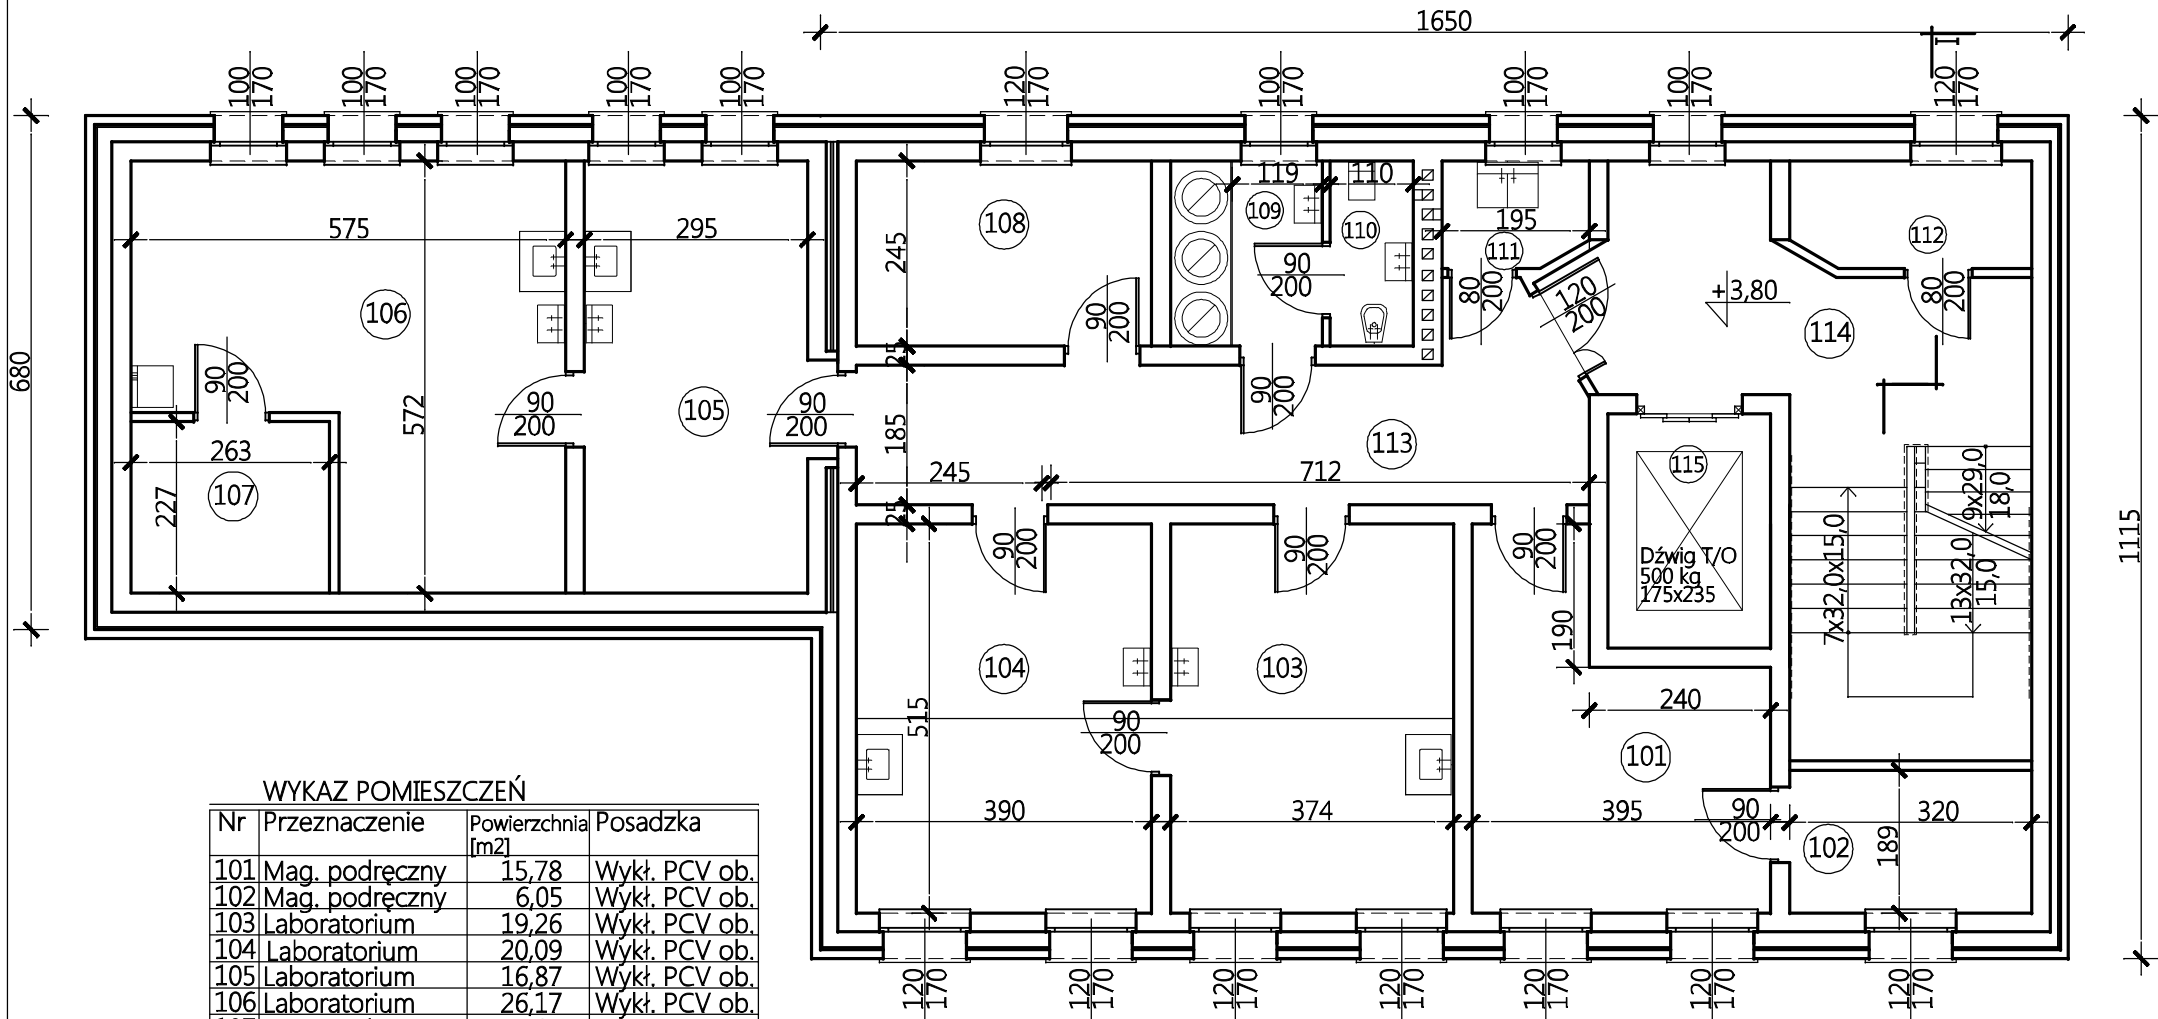

WYKAZ POMIESZCZEŃ

Nr	Przeznaczenie	Powierzchnia [m ²]	Posadzka
101	Mag. podręczny	15,78	Wykt. PCV ob.
102	Mag. podręczny	6,05	Wykt. PCV ob.
103	Laboratorium	19,26	Wykt. PCV ob.
104	Laboratorium	20,09	Wykt. PCV ob.
105	Laboratorium	16,87	Wykt. PCV ob.
106	Laboratorium	26,17	Wykt. PCV ob.
107	Mag. podręczny	5,97	Wykt. PCV ob.
108	Pom. biurowe	9,56	Wykt. PCV ob.
109	Umyw./przeds.	2,92	Wykt. PCV ob.
110	WC damski	2,70	Wykt. PCV ob.
111	Pom. techniczne	2,70	Wykt. PCV ob.
112	Pom. gosp.	4,45	Wykt. PCV ob.
113	Korytarz 1	16,10	Wykt. PCV ob.
114	Klatka schodowa	28,02	Wykt. PCV ob.
115	Szyb windy	6,67	x
	Razem	183,33	

Obiekt budowlany	Budynek Służby Zdrowia - Centrum Krwiodawstwa				Nr rysunku:
Adres	Regionalne Centrum Krwiodawstwa i Krwiolecznictwa Zielona Góra ul. Zyty 21				A-3
Nazwa Inwestycji	Budowa budynku Działu Laboratoryjnego dla Centrum Krwiodawstwa wraz z rozbiórką istniejącego budynku				Skala:
Tytuł rysunku	Rzut 1 Piętra				1:100
	Imię i nazwisko	Specjalność	Nr uprawnień	Data	Podpis
Projektant	mgr inż. Krzysztof Świątek	konstrukcyjno-budowlana	24/2002/Gw	5.10.21	